
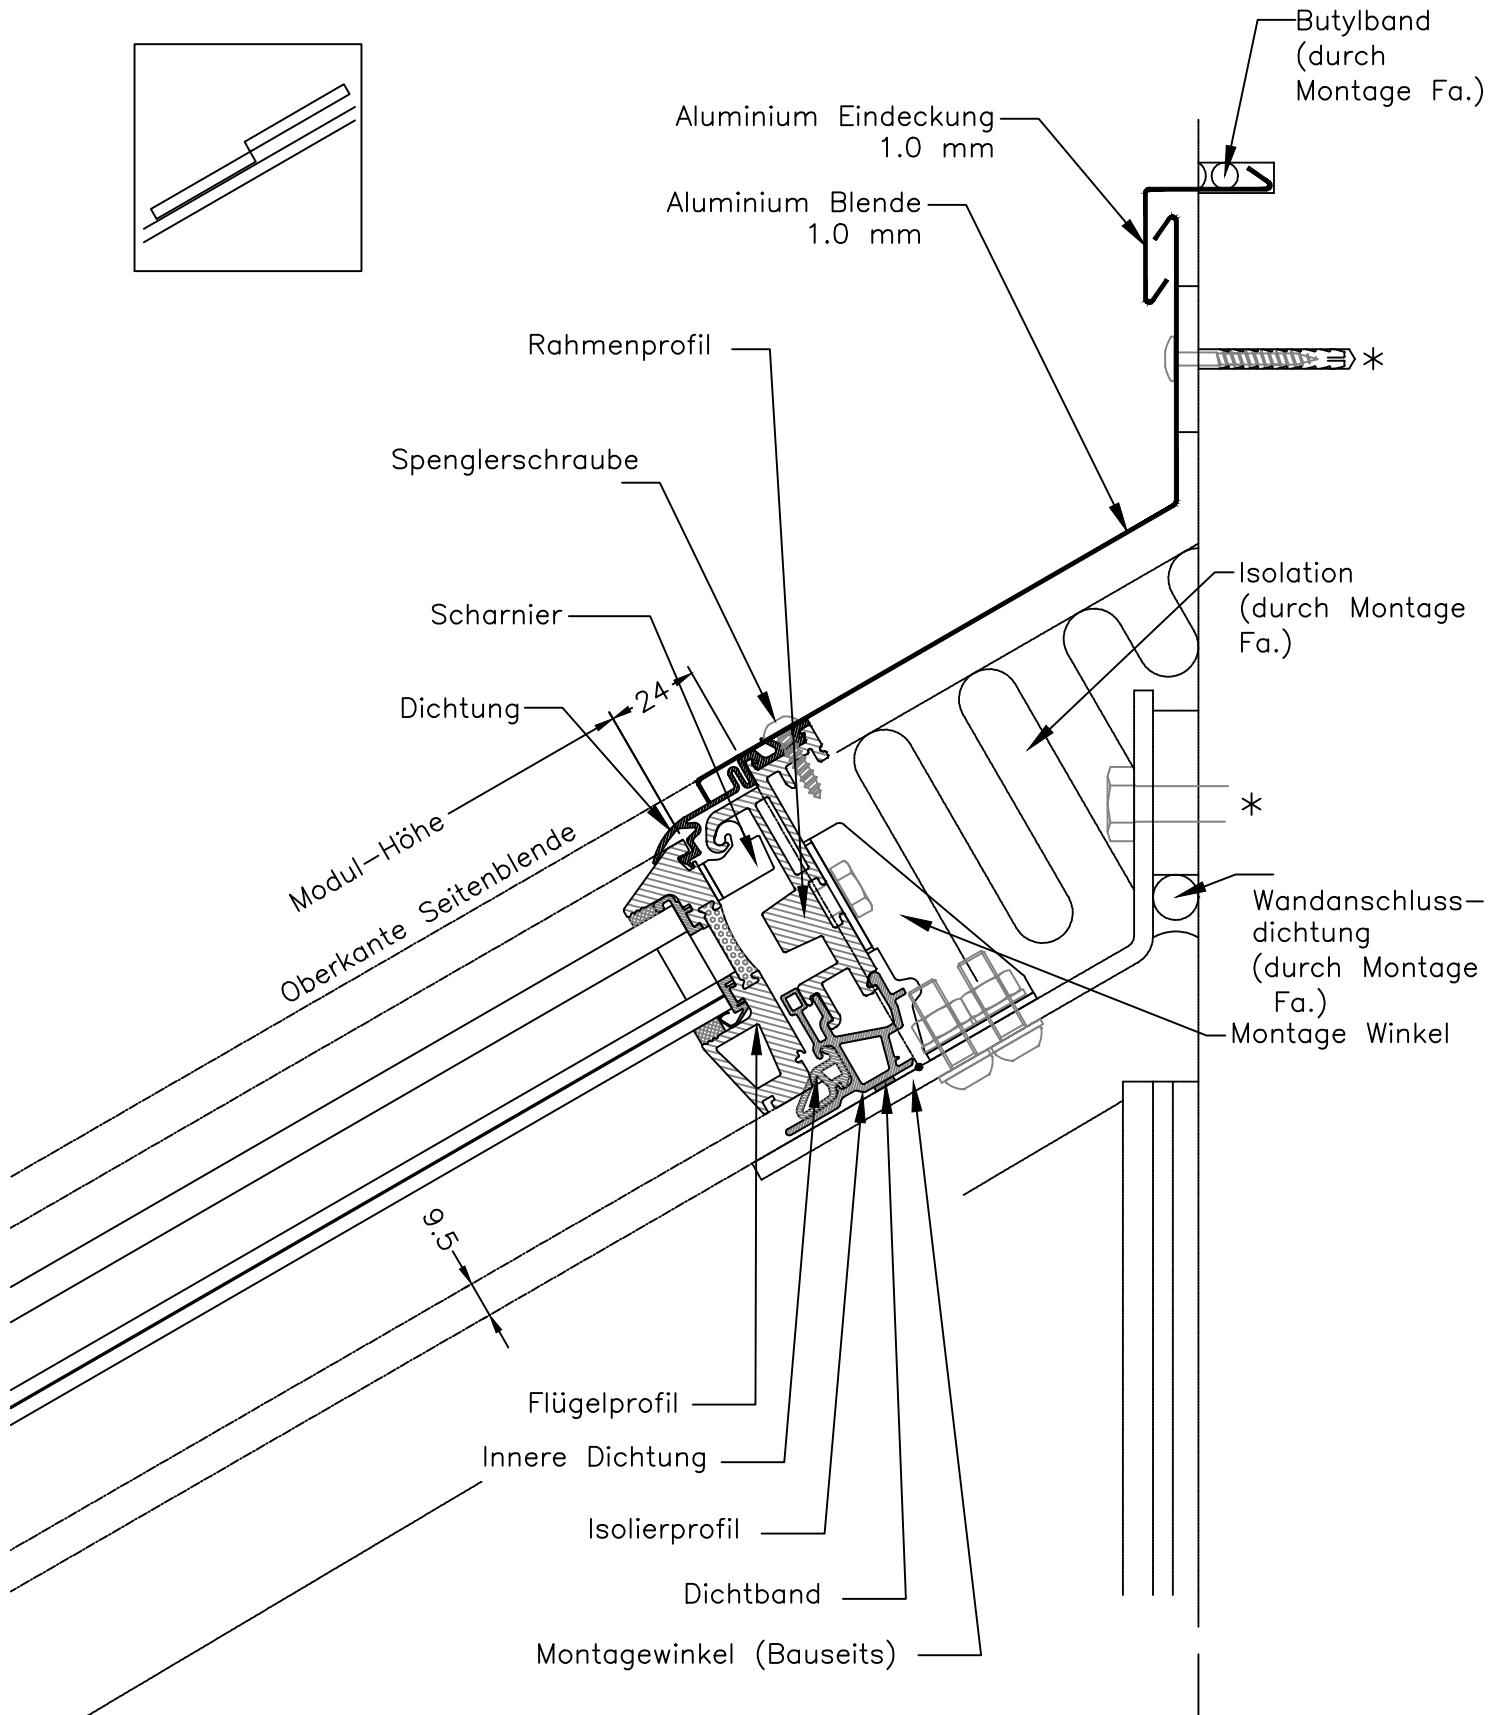


Isolierglas
 in der Regel 30.38–32.0 mm
 Innere Scheibe: VSG

4.2.31¹¹

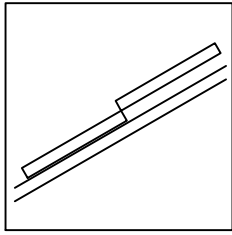

Unterkonstruktion
 (Bauseits)

GSL GLASOLUX

Systemgeber VITRAL ©

Tel. 0521/7701435 Fax. 0521/77019433

Name: PBJ Maßstab: 1:2 Datum: 24.10.13

First, einfache Neigung

* = Schraube (durch Montage Fa.)
 Schraubenpositionen variieren nach Bauvorhaben