
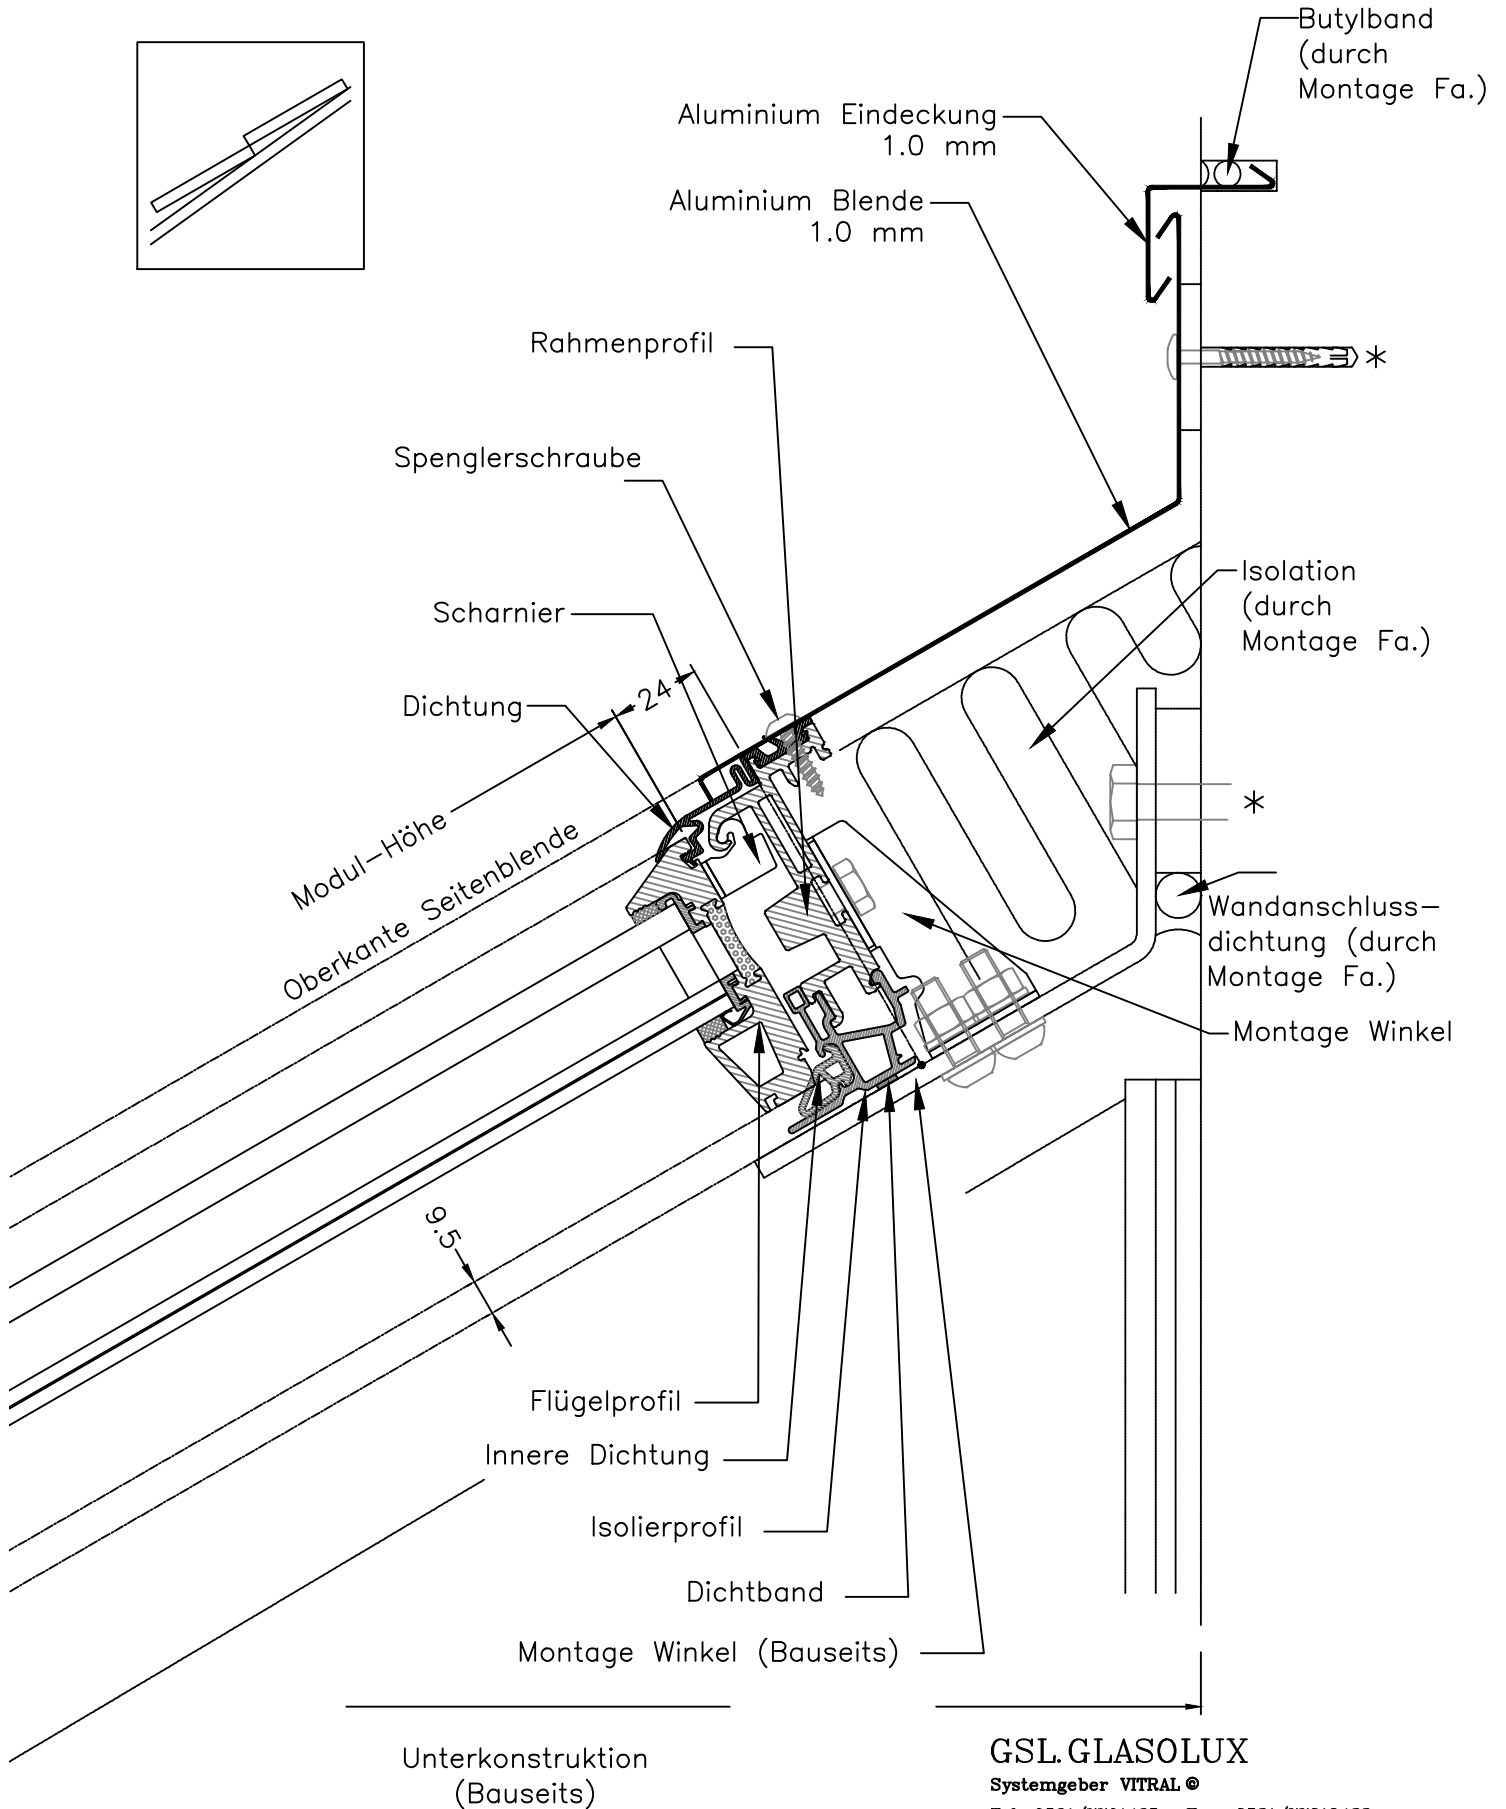


Insulating glass unit
nominal 30.38–32.0 mm
Inner pane: laminated glass

4.2.31⁰⁴

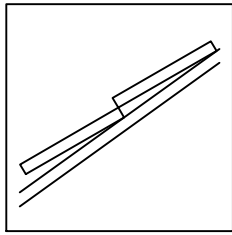

Unterkonstruktion
(Bauseits)

GSL GLASOLUX

Systemgeber VITRAL®

Tel. 0521/7701435 Fax. 0521/77019433

Name: PBJ Maßstab: 1:2 Datum: 24.10.13

First einfache Neigung

* = Schraube (durch Montage Fa.)
Schraubenpositionen variieren nach Bauvorhaben